



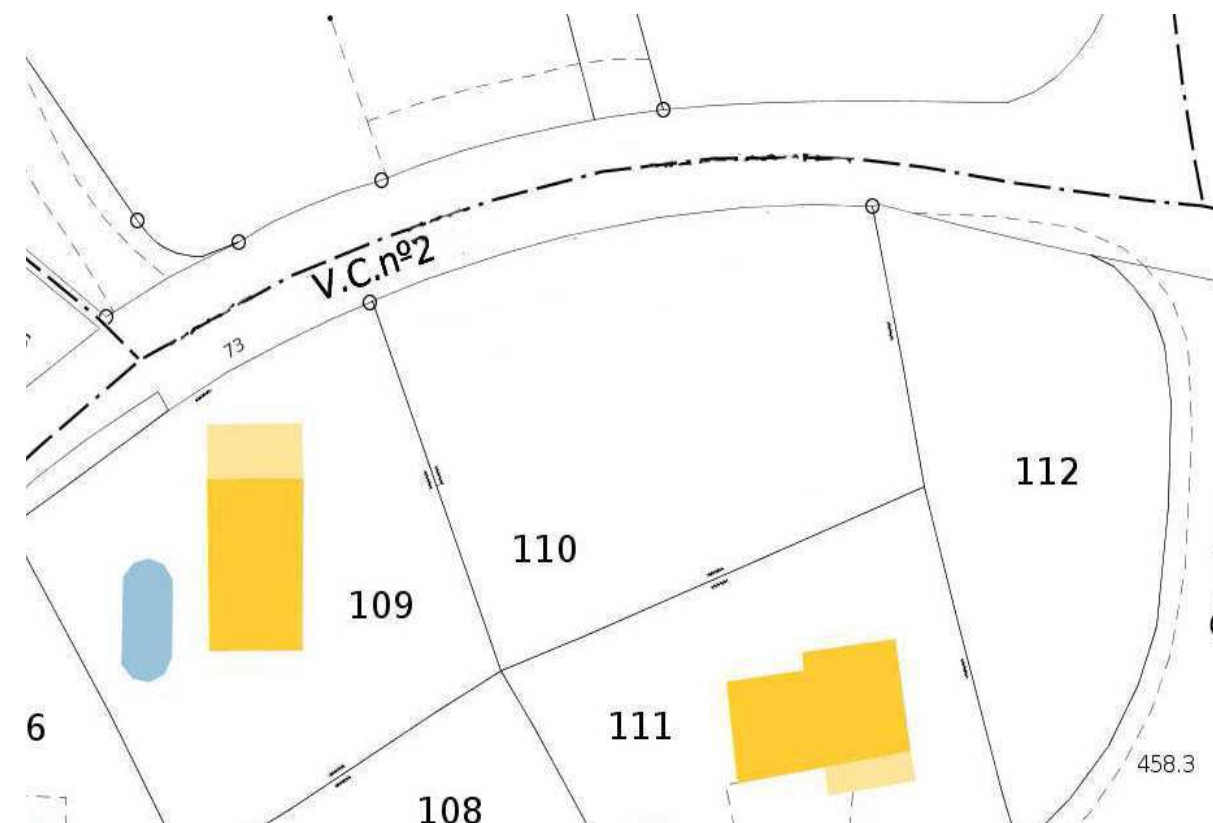

Commune :

Section :

Parcelle :

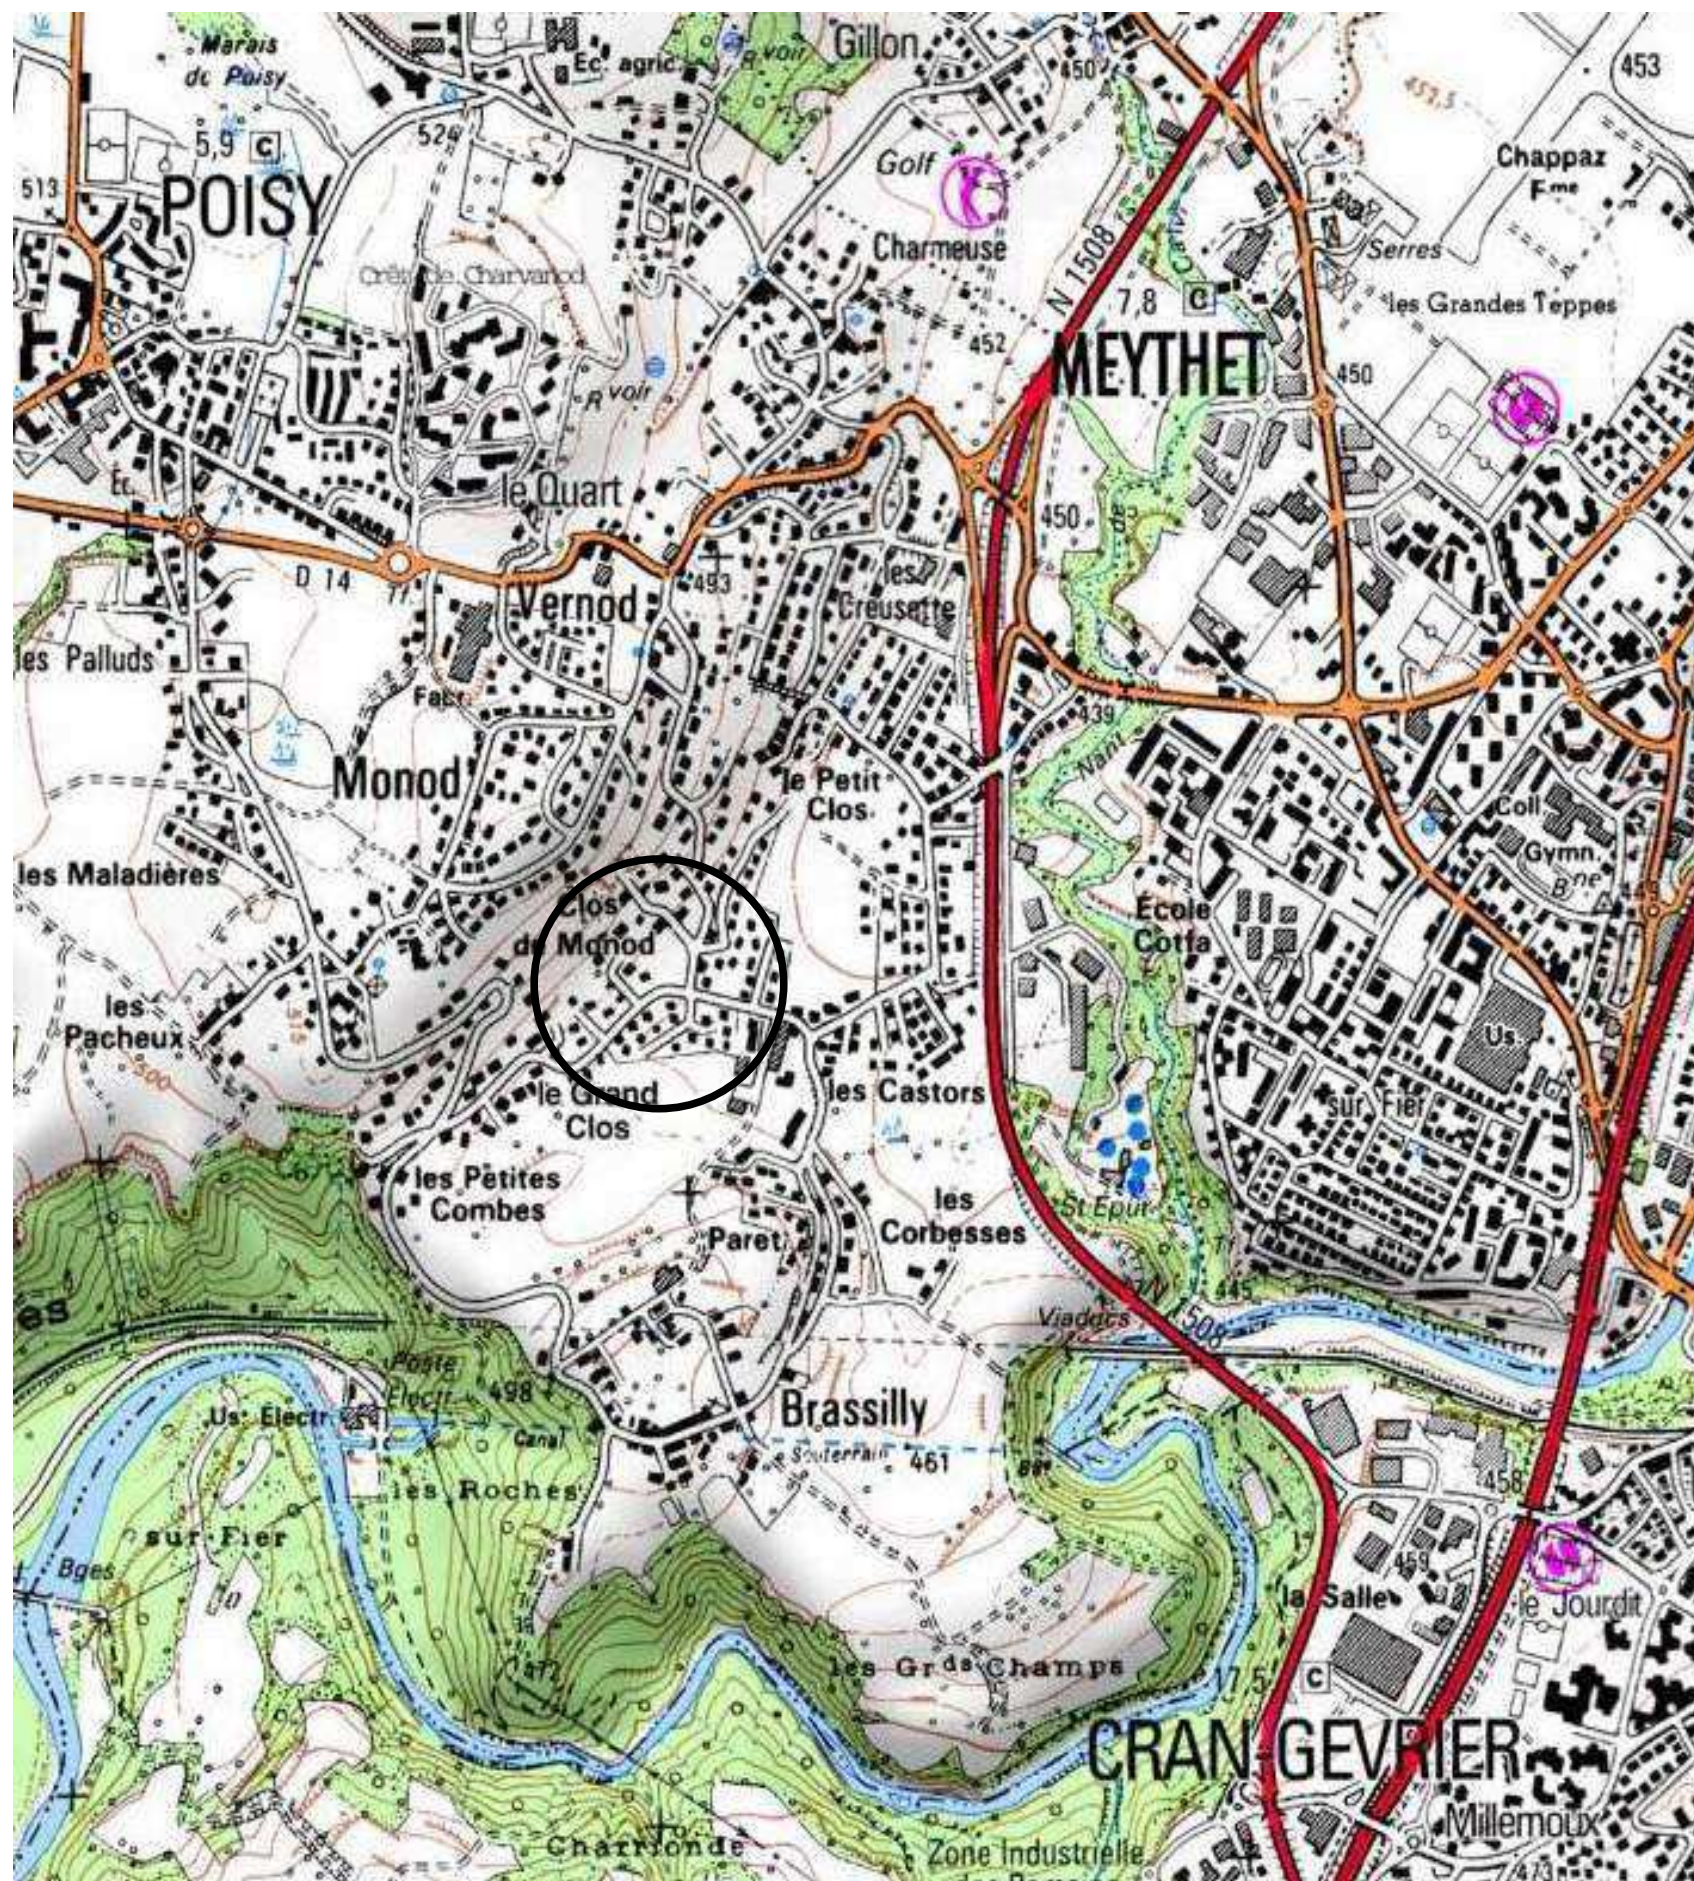

39 route des Maraîchères
74330 POISY
Tél : 04 50 24 00 27
www.plans-permis-de-construire.com

SITUATION - CADASTRE




M et Mme :

Date : 23/04/2009

Adresse
construction

Voie communale n°2

Vue lointaine

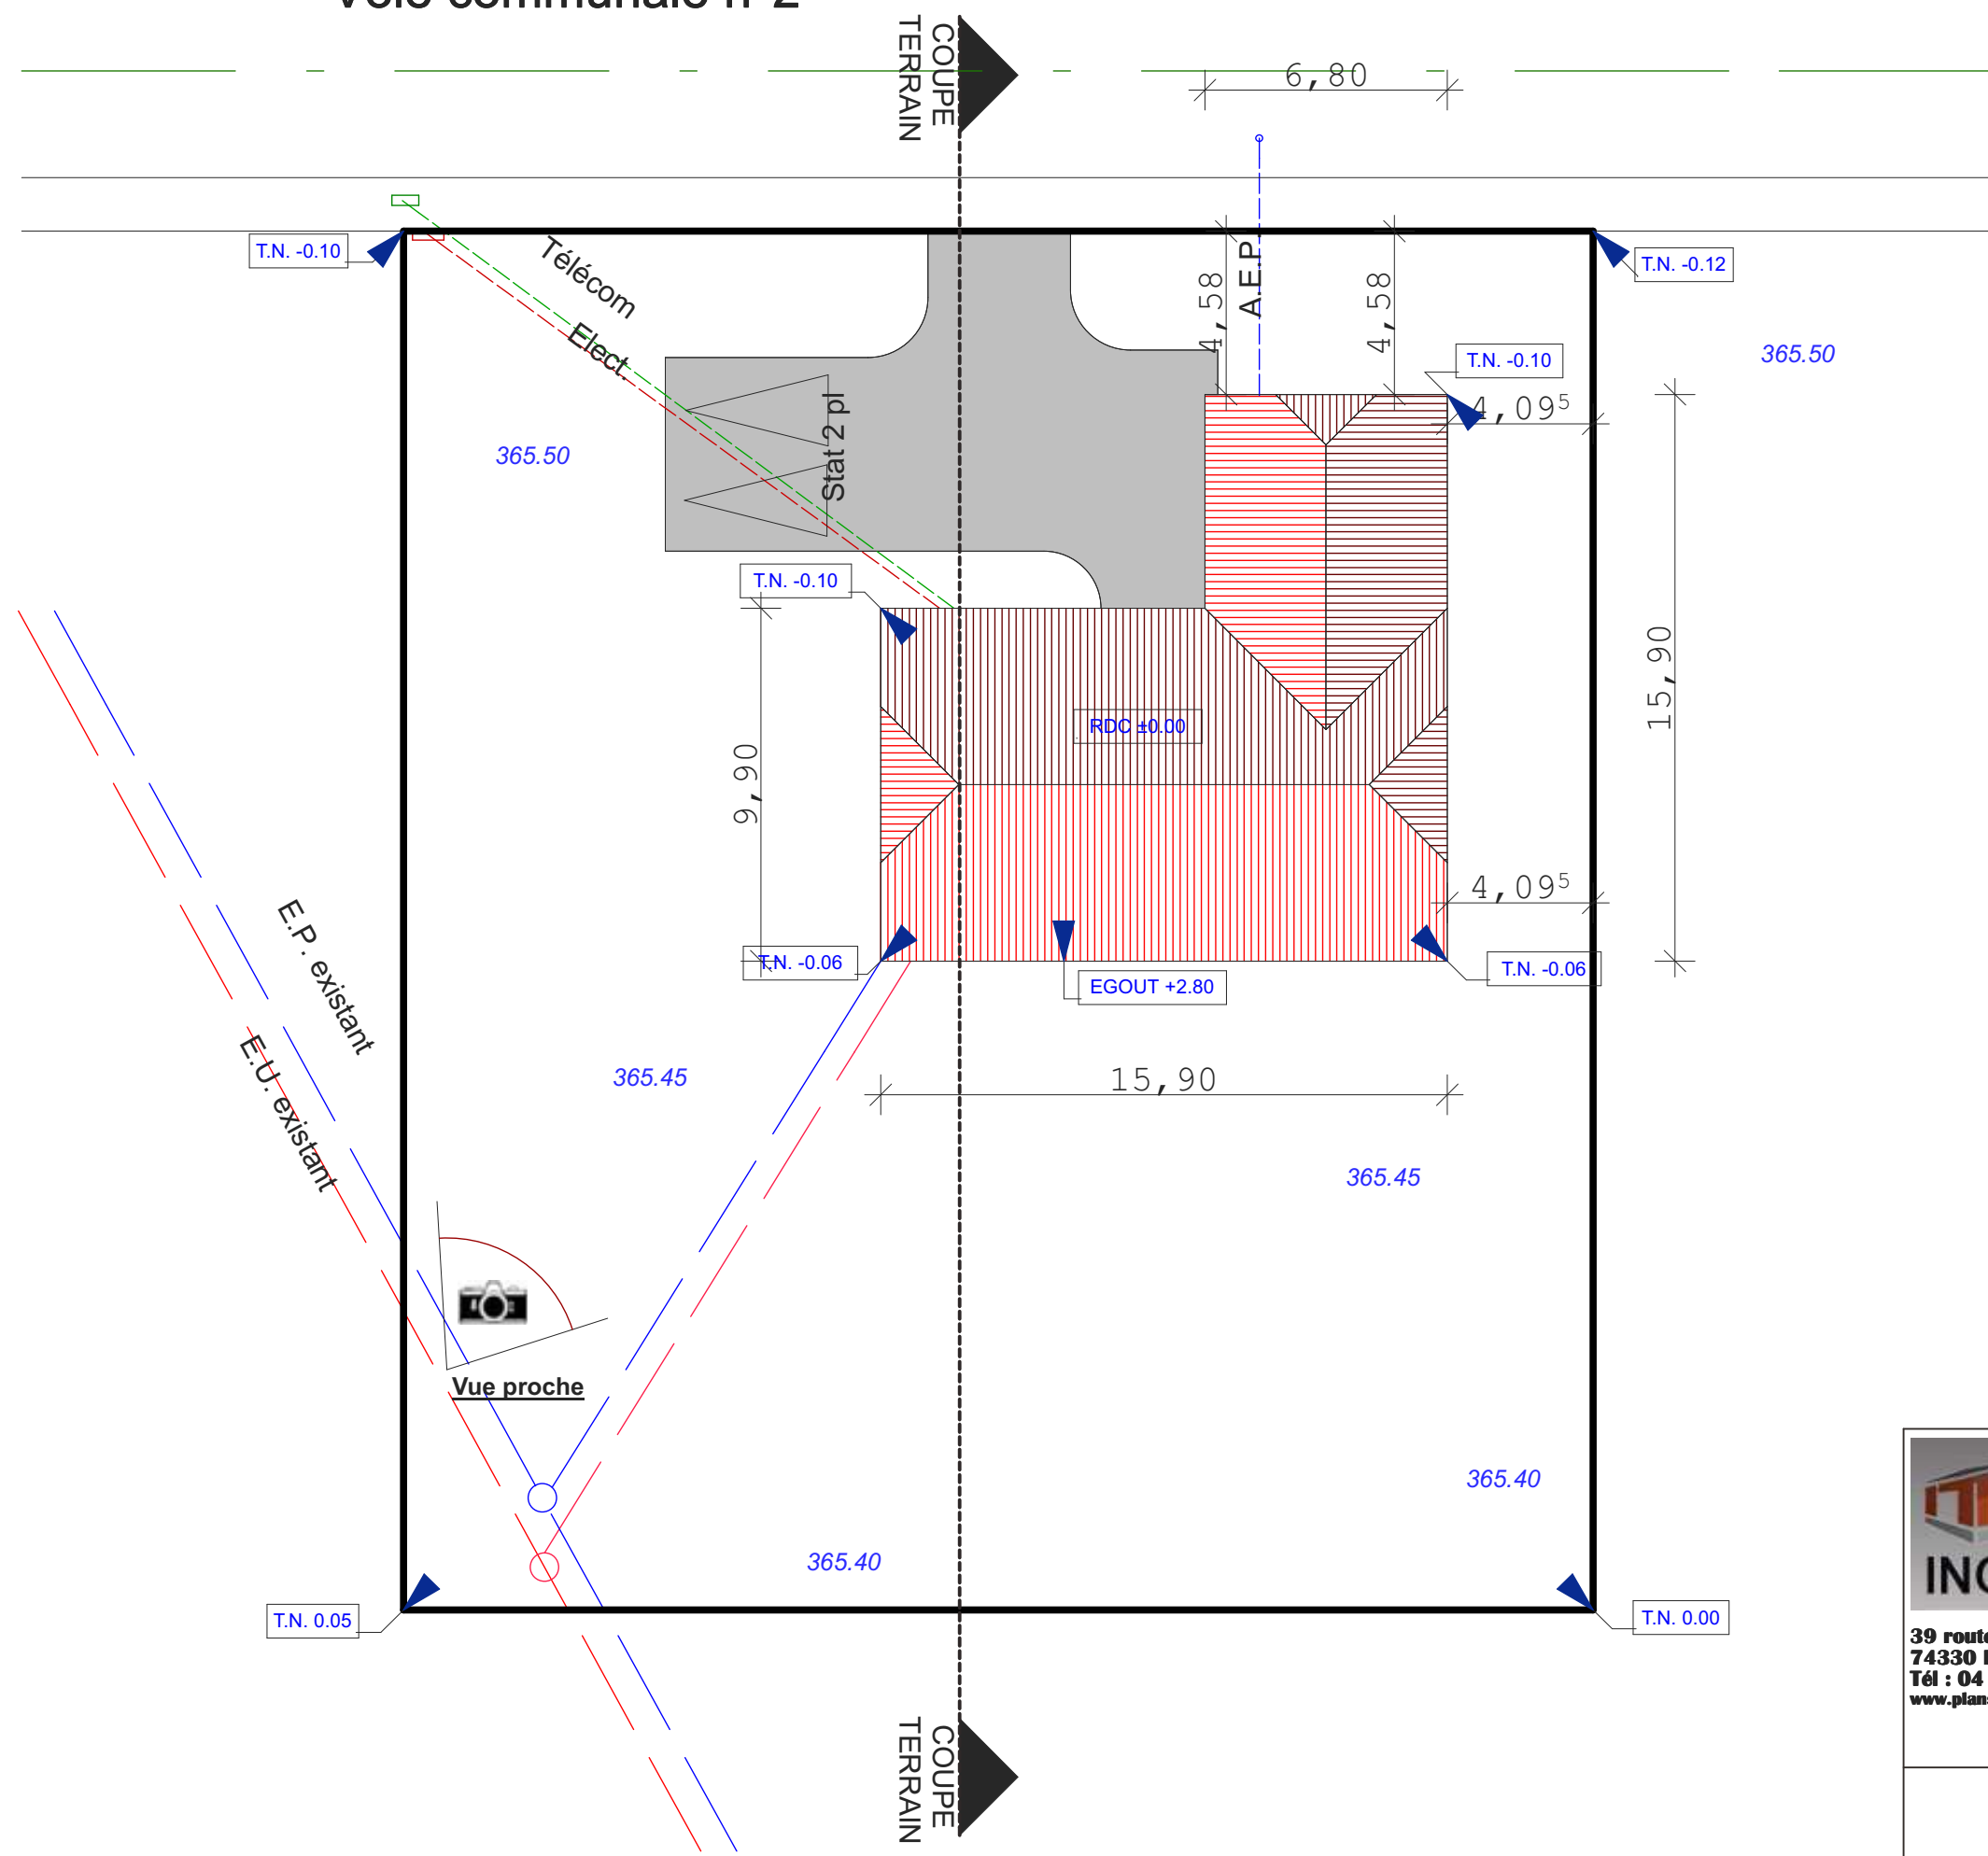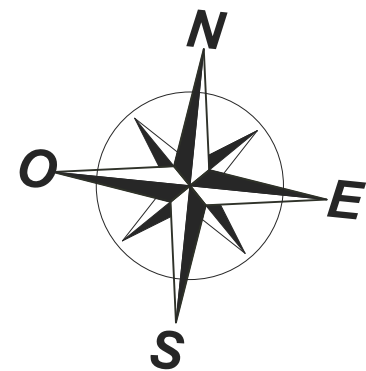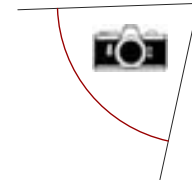

2PC
INGENIERIE

39 route des Maraîchères
74330 POISY
Tél : 04 50 24 00 27
www.plans-permis-de-construire.com


PLAN MASSE

Echelle : 1/200


Date : 23/04/2009

M et Mme :

Adresse construction :

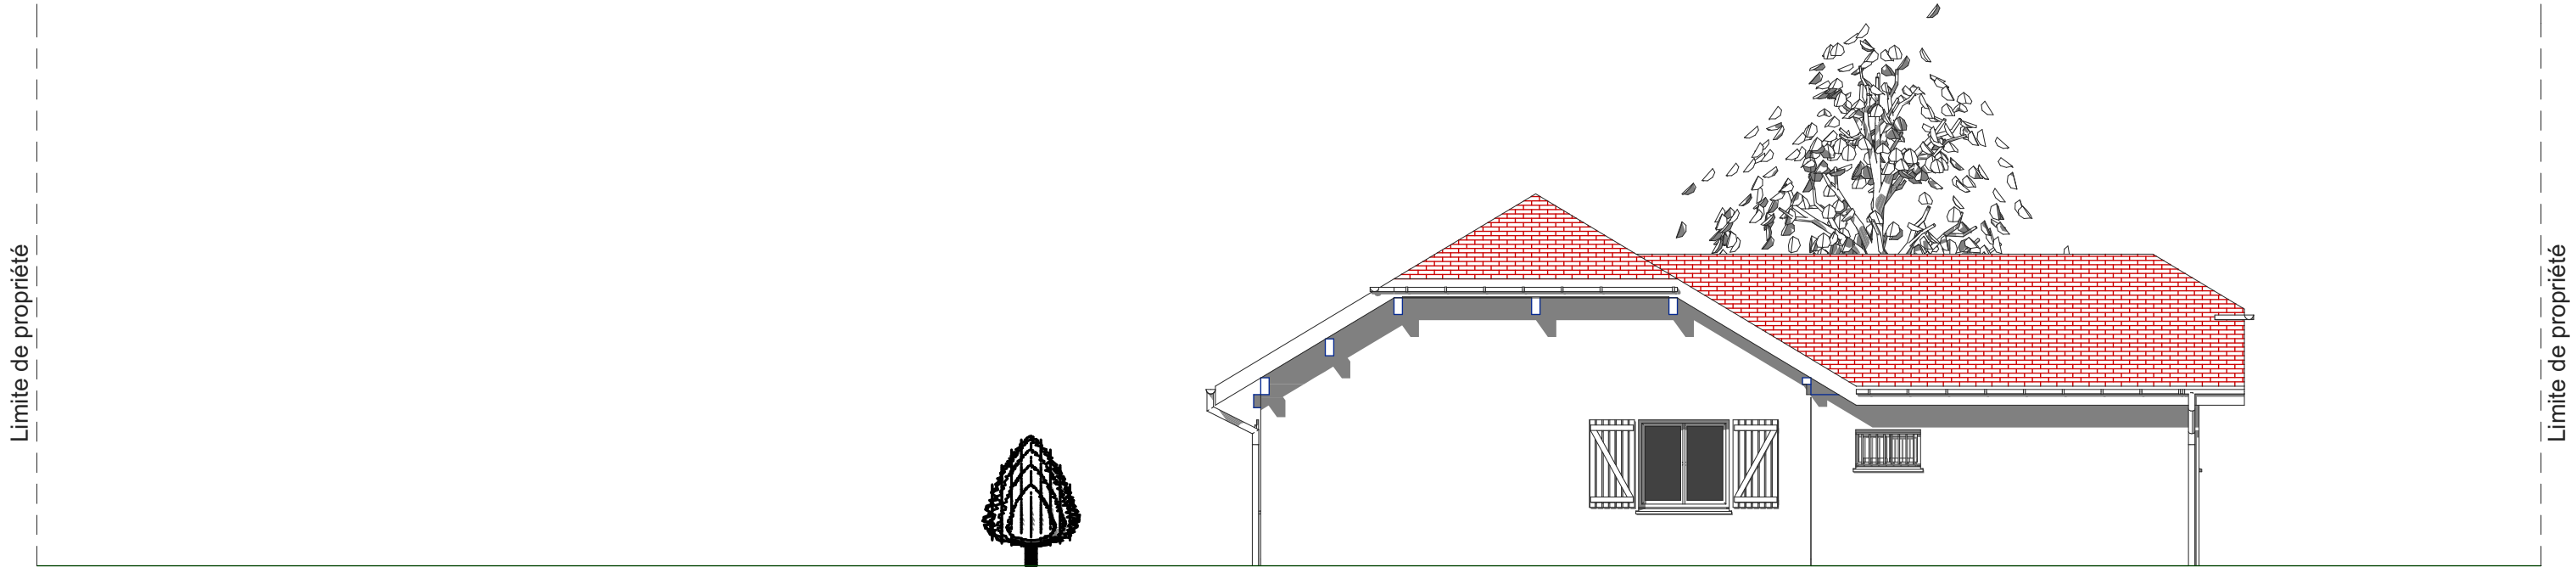


Façade EST

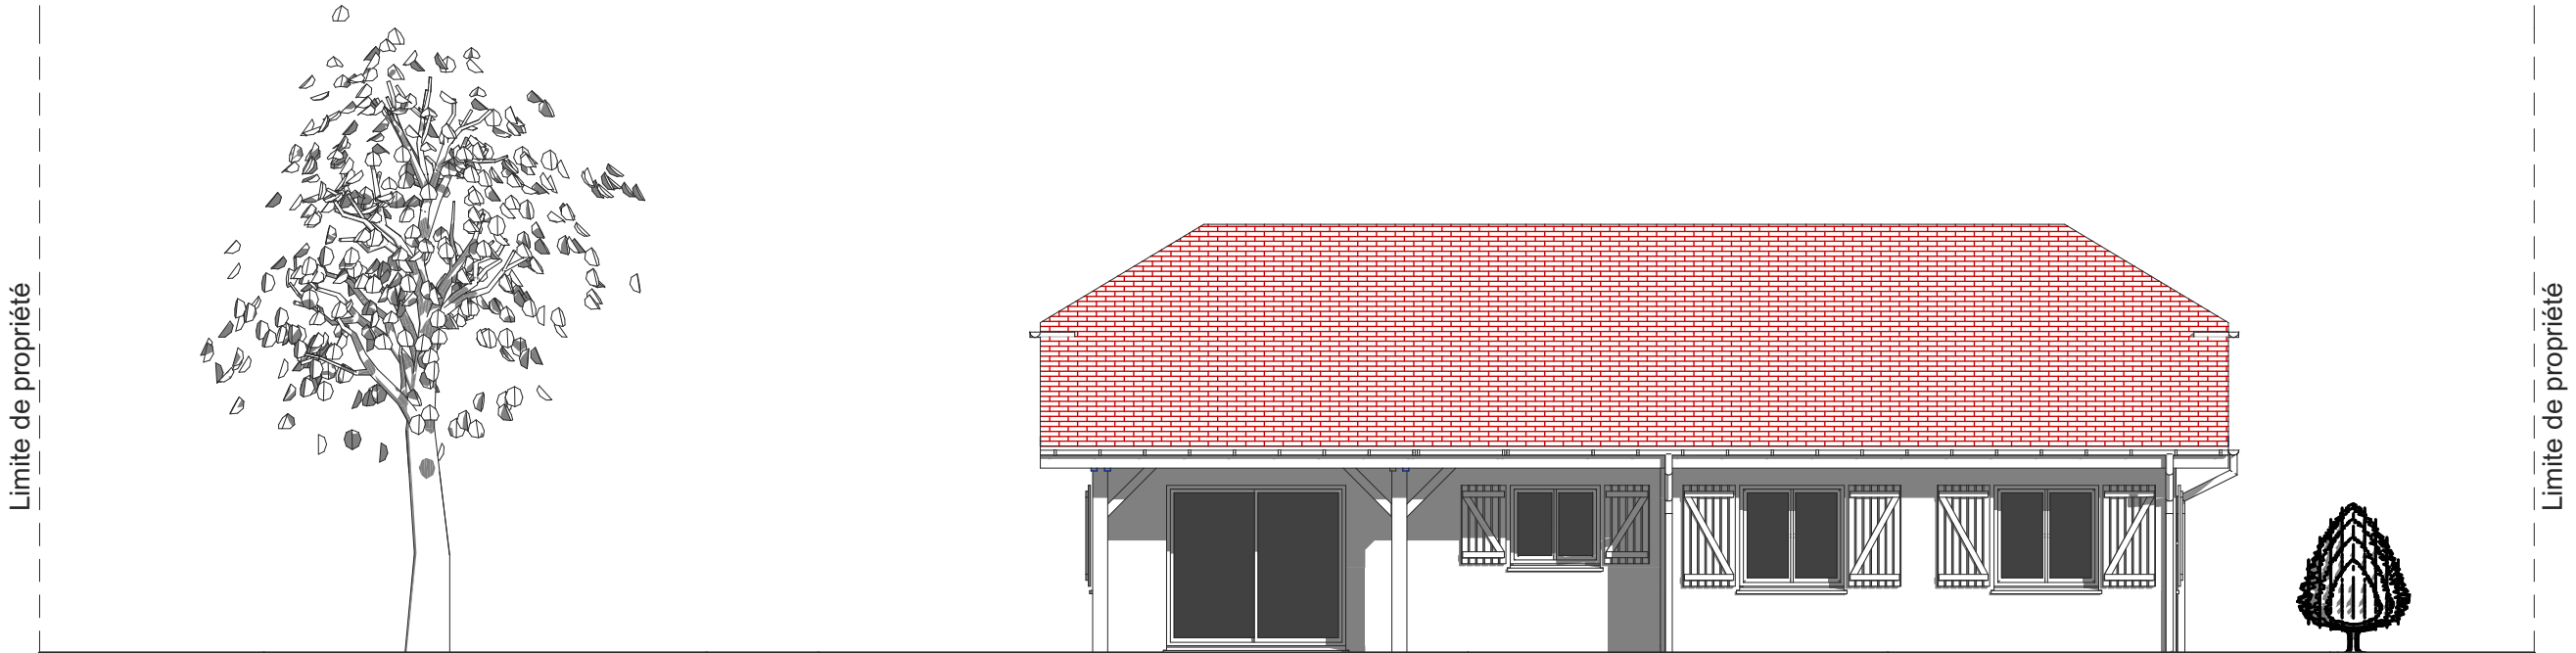

Façade SUD

 39 route des Maraîchères 74330 POISY Tél : 04 50 24 00 27 www.plans-permis-de-construire.com	FACADE SUD FACADE EST	
	Echelle : 1/100	M et Mme :
	Date : 23/04/2009	Adresse construction :.....


Limite de propriété

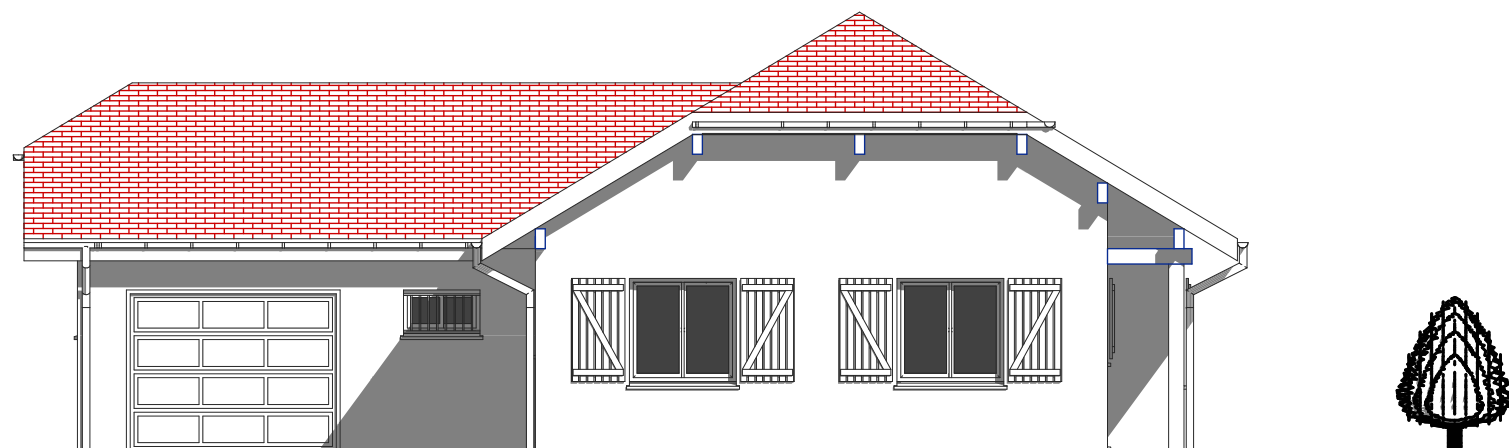

Limite de propriété

Façade OUEST

Limite de propriété

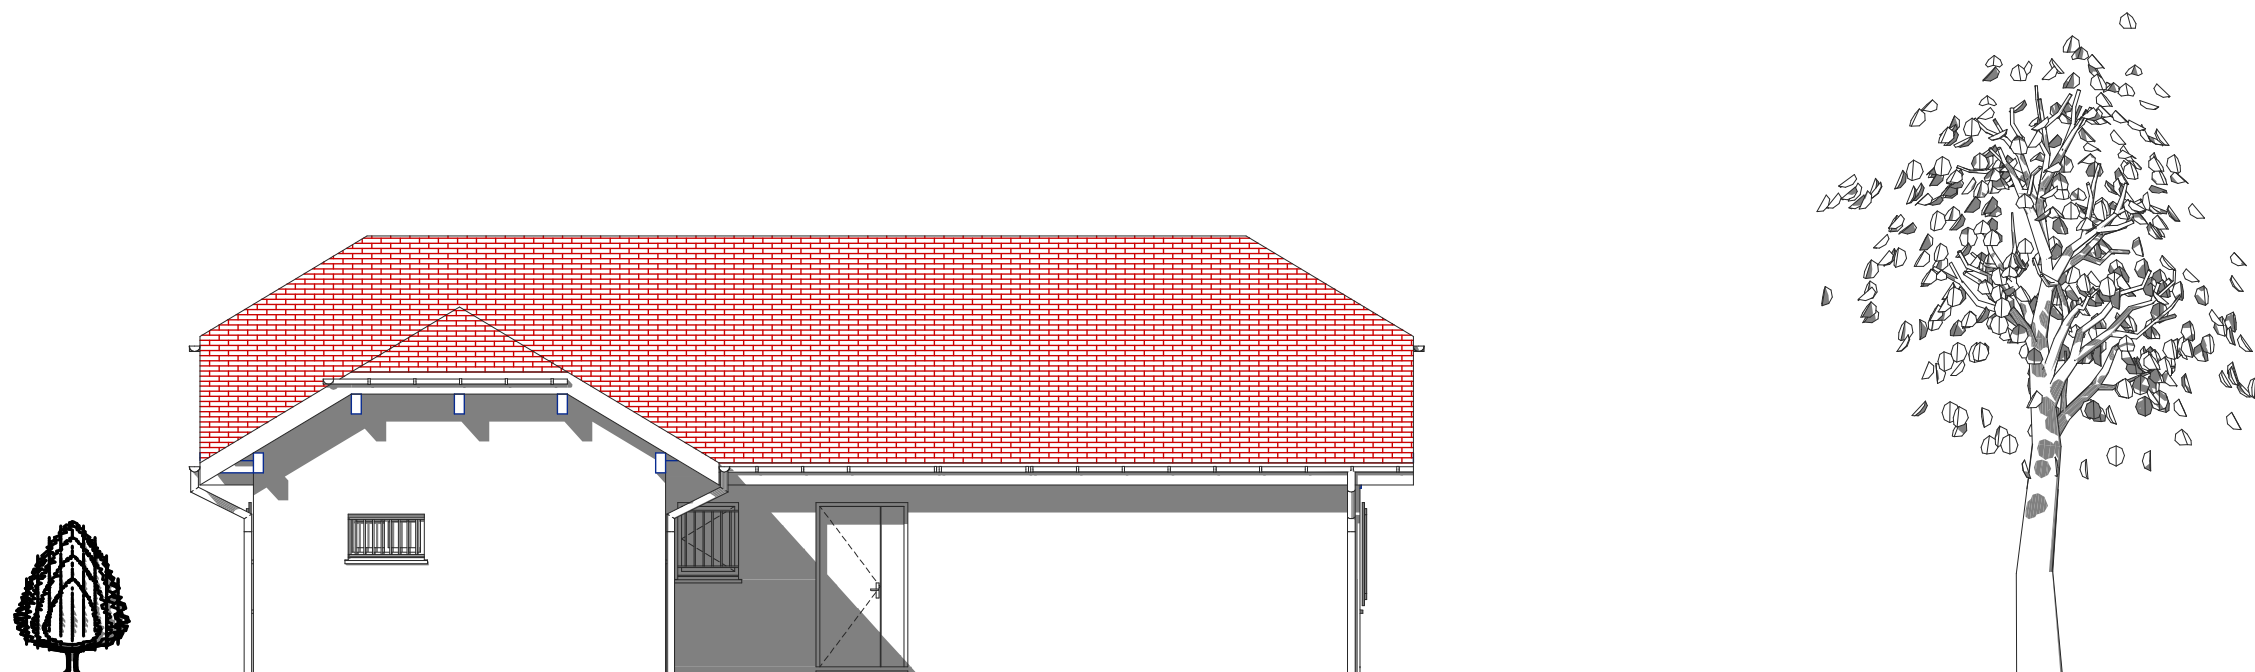


Limite de propriété

Façade NORD

 39 route des Maraîchères 74330 POISY Tél : 04 50 24 00 27 www.plans-permis-de-construire.com	FACADE NORD FACADE OUEST	
	Echelle : 1/100	M et Mme :
	Date : 23/04/2009	Adresse construction :.....



 39 route des Maraîchères 74330 POISY Tél : 04 50 24 00 27 www.plans-permis-de-construire.com	INSERTION	
		M et Mme :
	Date : 23/04/2009	Adresse construction :.....

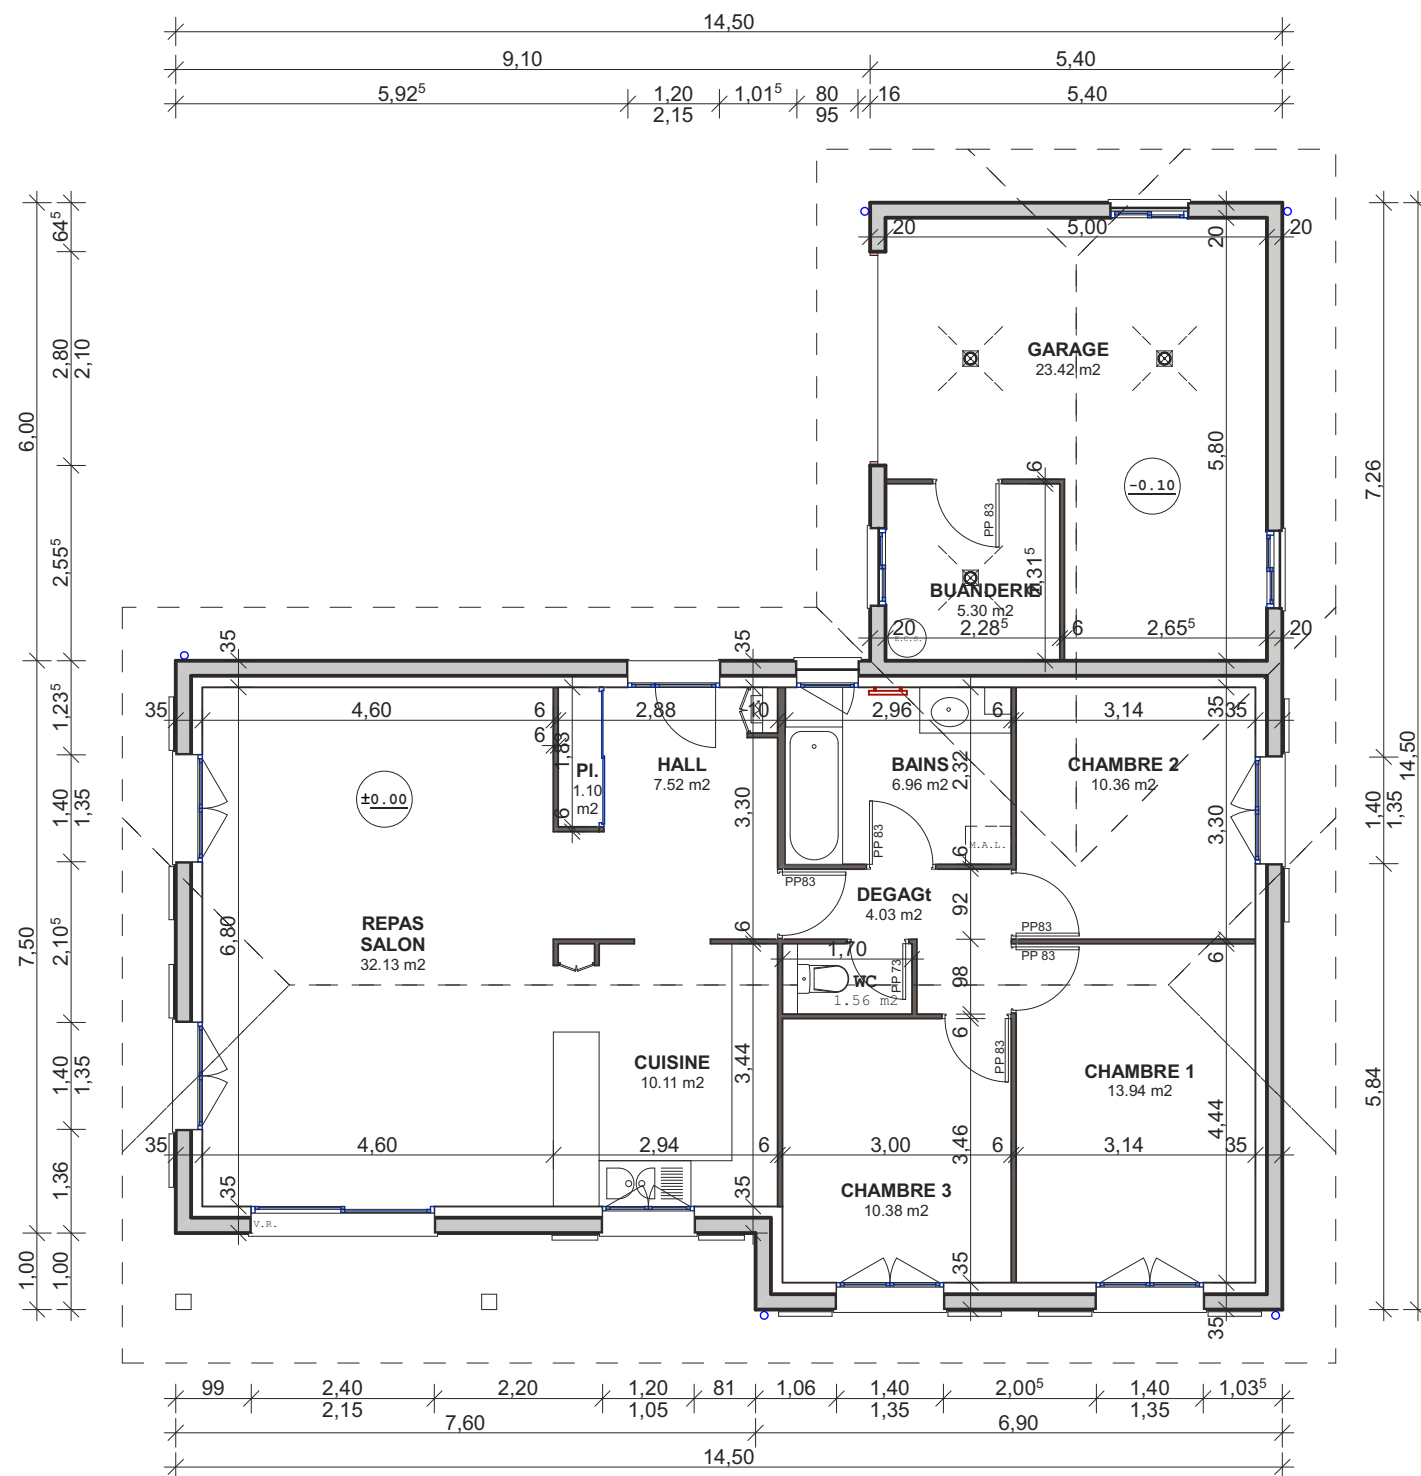

DENSITE DE LA CONSTRUCTION						
NIVEAU	S.H.O.B.	SURFACES DEDUITES				S.H.O.N.
		Combles / Sous-sol	Terrasse / Loggias	Station. véhicules	Isolation 5%	
Sous-sol						
Rez de chaussée	148,05	-	-	26,35	7,40	114,30
Niveau 1						
Combles						
TOTAL	148,05			26,35	7,40	114,30

SURFACES HABITABLES	
Rdc	
Hall	7,52
Dégagement	4,03
Repas - salon	32,13
Cuisine	10,11
Chambre 1	13,94
Chambre 2	10,36
Chambre 3	10,38
Bains	6,96
WC	1,56
TOTAL	96,99
SURFACES ANNEXES	
Rdc	
Garage	23,42
Buanderie	5,30
TOTAL	28,72

2PC INGENIERIE			REZ DE CHAUSSEE	
 39 route des Maraichères 74330 POISY Tél : 04 50 24 00 27 www.plans-permis-de-construire.com			Echelle : 1/100	M et Mme :
			Date : 23/04/2009	Adresse construction :.....